

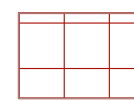


RZUT SUFITÓW
 PODWIESZANYCH CZ.I

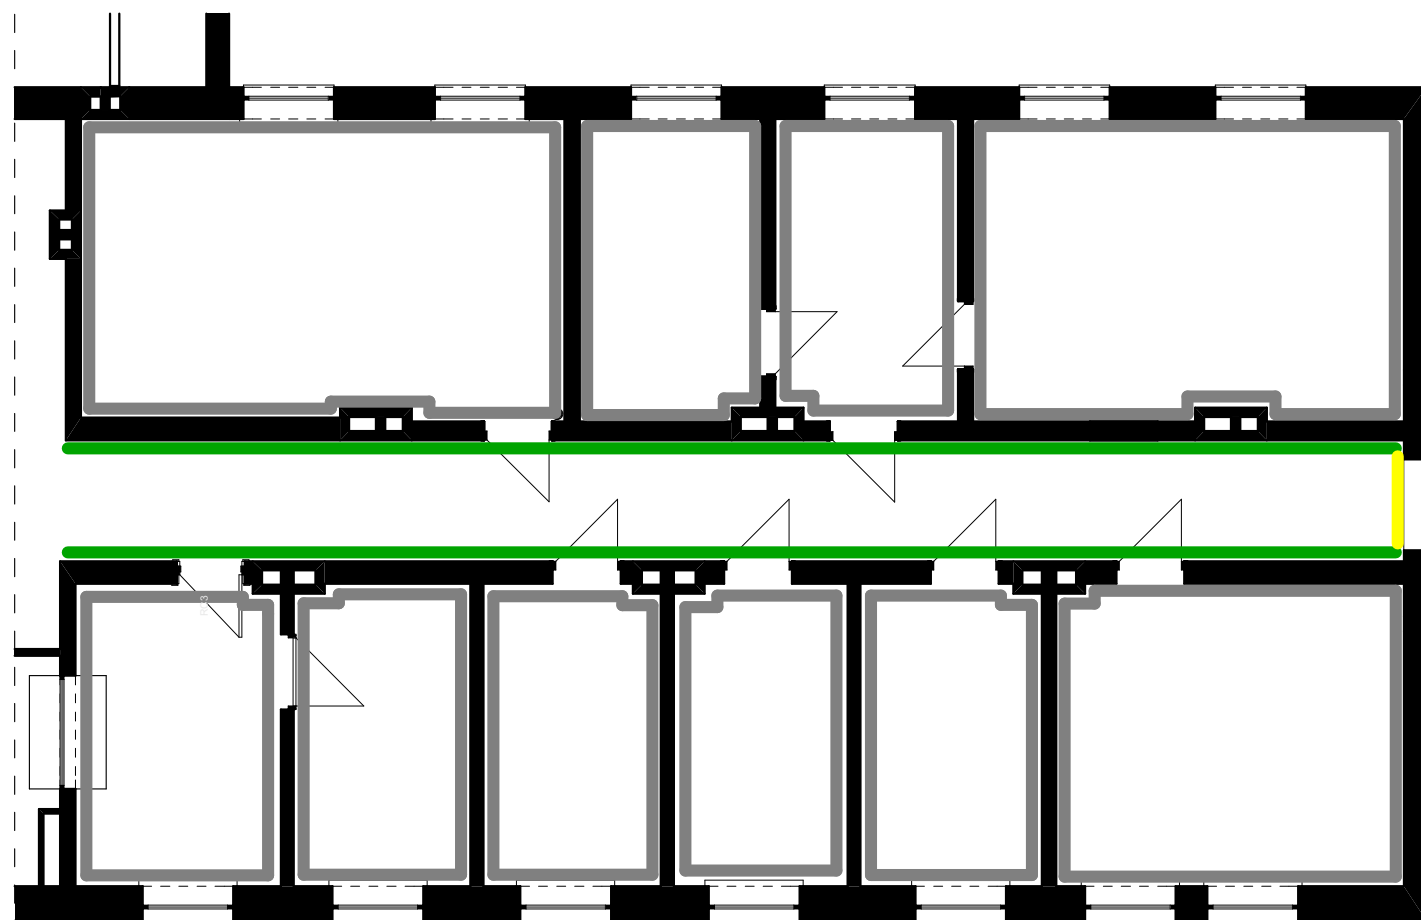

sufit podwieszony gk
 kasetonowy
 60 x 60cm, krawędź płyty
 typu "prosta"
 np. Knauf AMF -
 THERMATEX Antaris

oprawy oświetleniowe

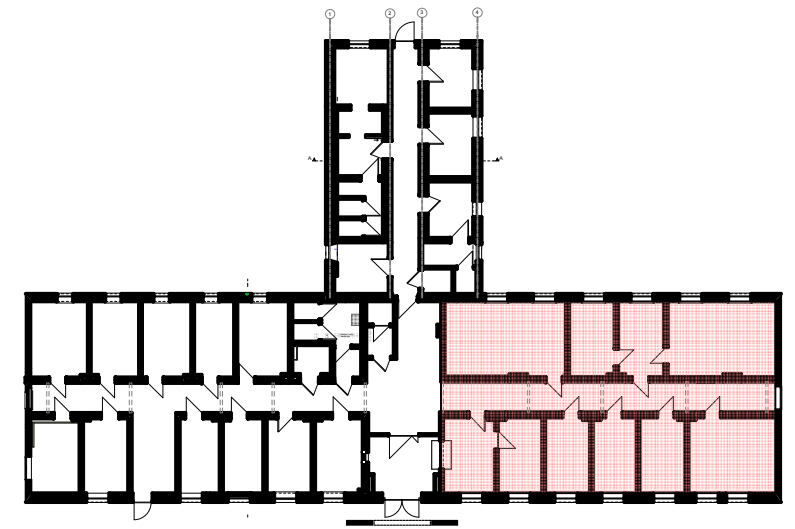

KOLORYSTYKA ŚCIAN CZ.I



farba ceramiczna
 kolor jasnoszary np. Ferro 55

farba ceramiczna,
 kolor biały

farba lateksowa,
 jasno szara np. Siena 25

TYTUŁ PROJEKTU	REMONT POMIESZCZEŃ BIUROWYCH CZ.I W BUDYNKU KOMISARIATU W NOWEJ DĘBIE	
	Nowa Dęba, ul. Słowackiego dz.294/2, 295, 296/2, 297/2 obr. Nowa Dęba	
BIURO PROWADZĄCE	IMK STUDIO PRACOWNIA PROJEKTOWA mgr inż. arch. KATARZYNA MATLINGIEWICZ ul. Rynek 17/303 35 - 064 RZESZÓW tel./fax: 017-8522388 katarzyna.m@architekti-rzeszow.com.pl	
Proj. arch.	mgr inż. arch. IWONA MATLINGIEWICZ upr. nr A- 59/89	PODPIS
Opracowanie	mgr inż arch. Katarzyna Matlingiewicz	PODPIS
FAZA	PROJEKT WYKONAWCZY	
BRANŻA	ARCHITEKTURA	
TREŚĆ RYSUNKU	RZUT SUFITÓW PODWIESZANYCH I KOLORYSTYKA ŚCIAN	SKALA 1:100
OZN.BRANŻY	DATA EDYCJI	NR RYSUNKU
A	KWIECIEŃ 2017	A-03
Projekt wykonany w licencjonowanym programie ARCHICAD wersja 19		
PRAWA AUTORSKIE ZASTRZEŻONE POWIELANIE I UDOSTĘPNIANIE BEZ ZGODY AUTORÓW ZABRONIONE		